




DK-i homlokzat

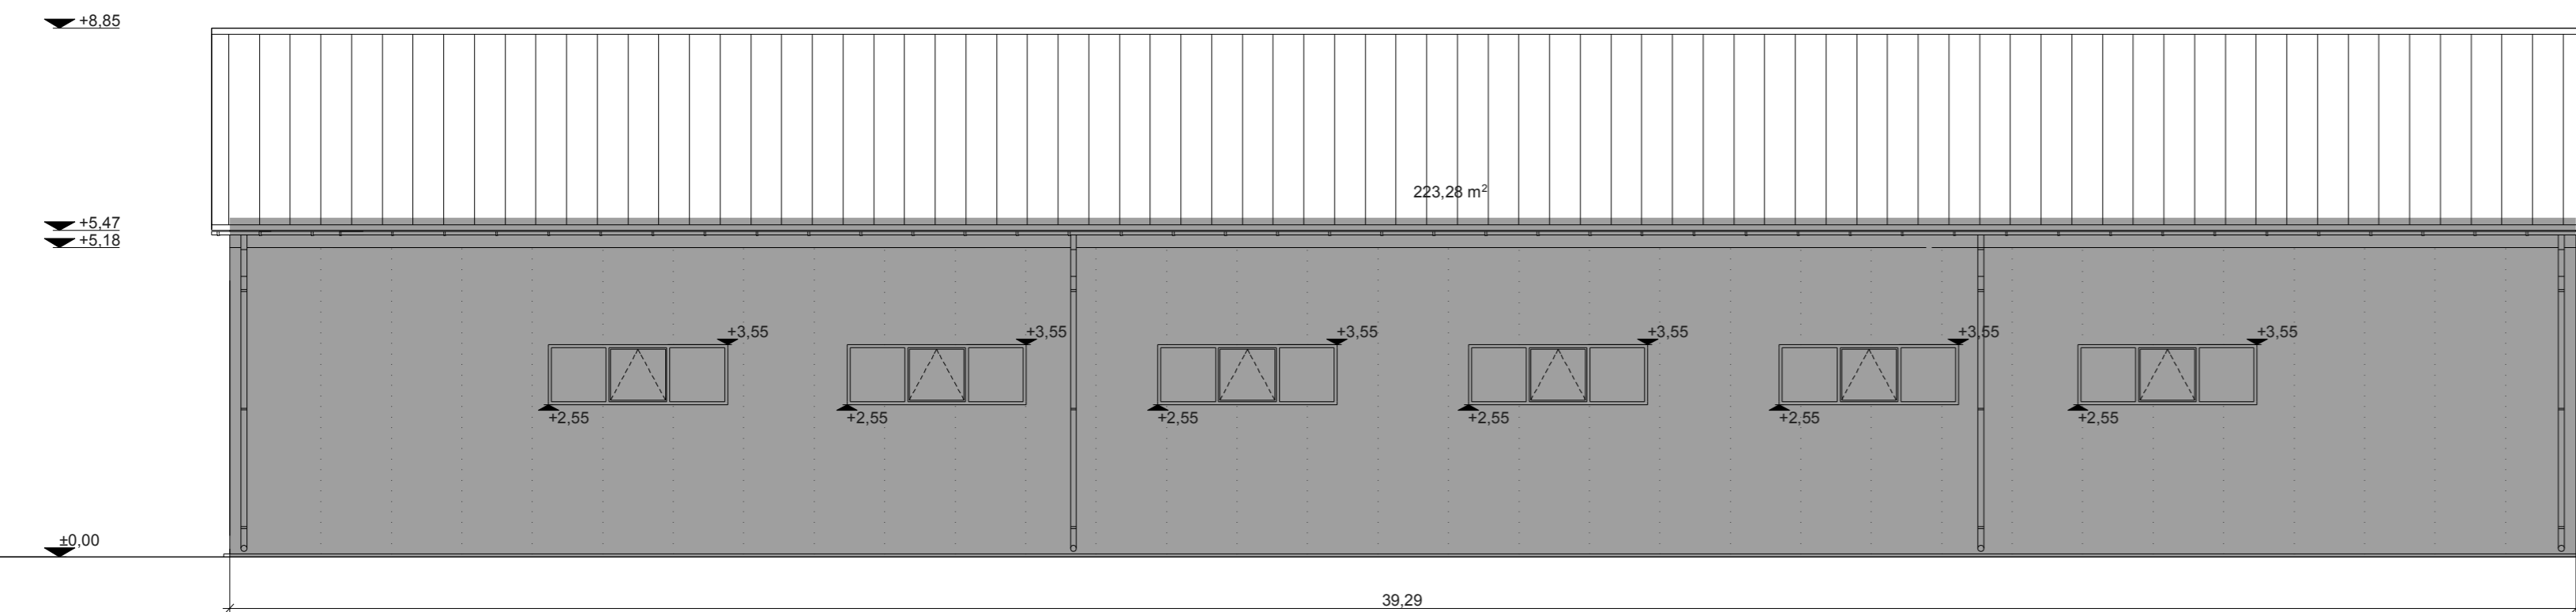


DNY-i homlokzat

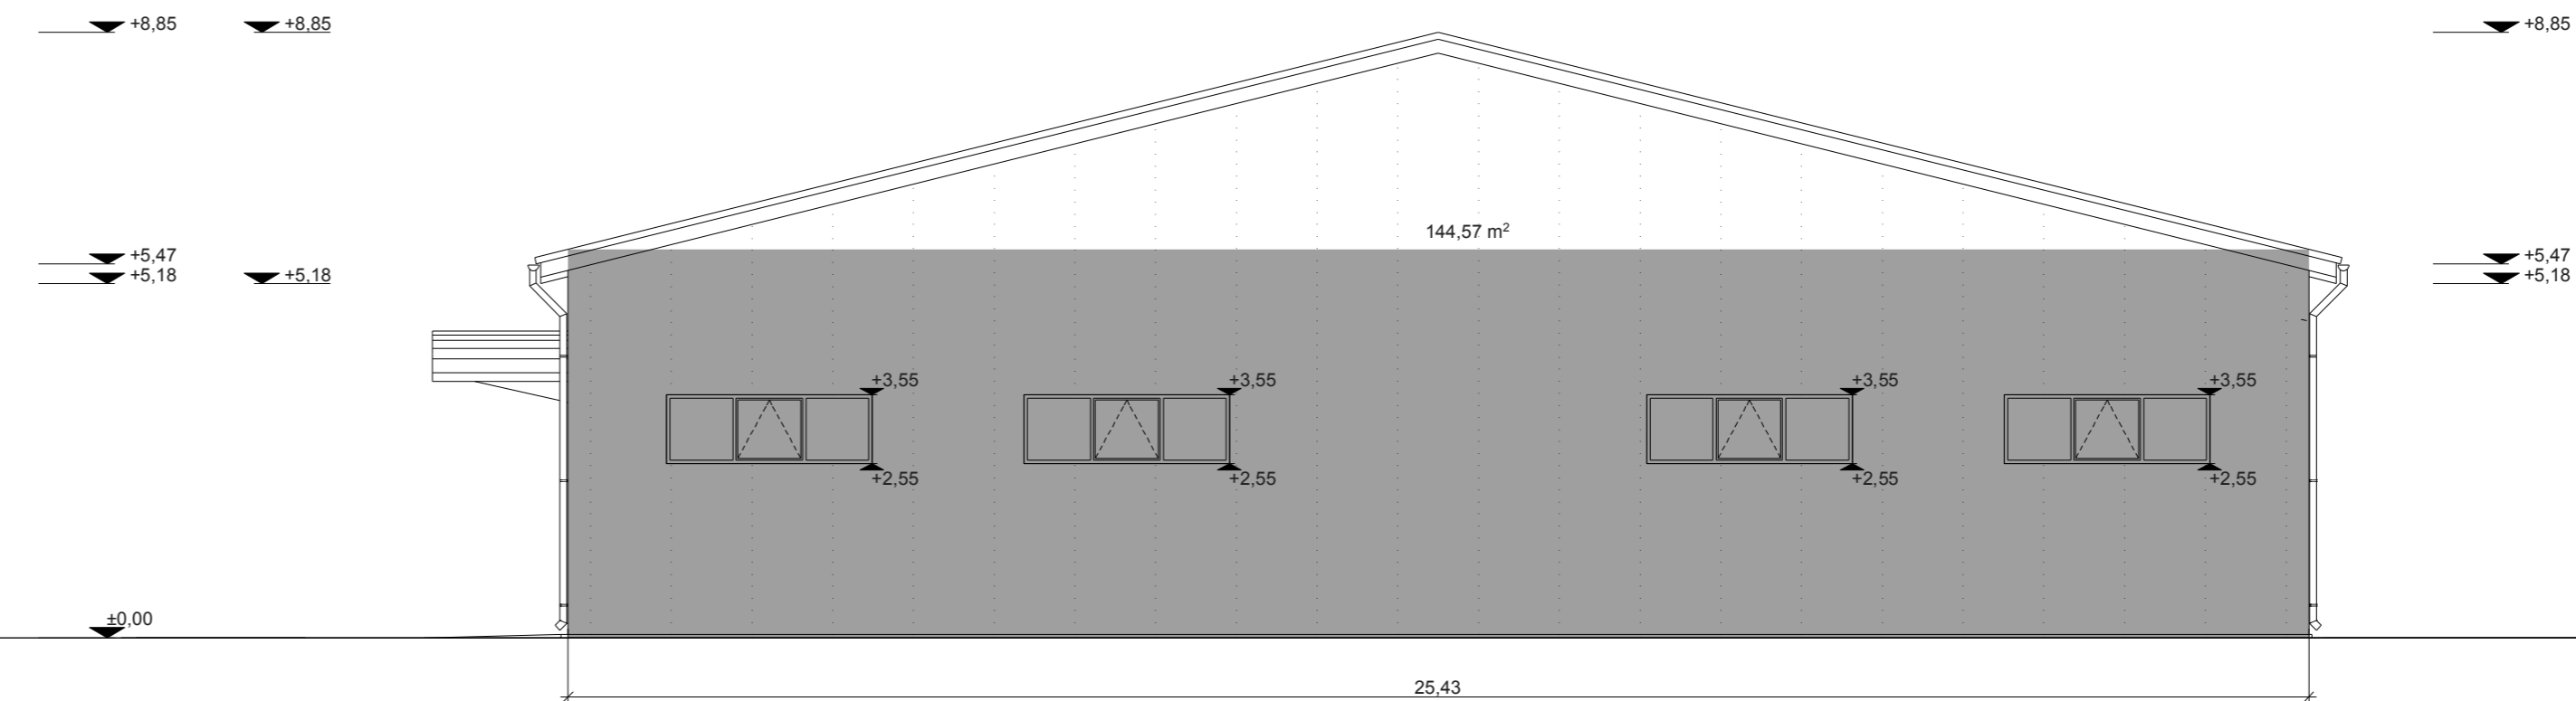

ÉK-i homlokzat

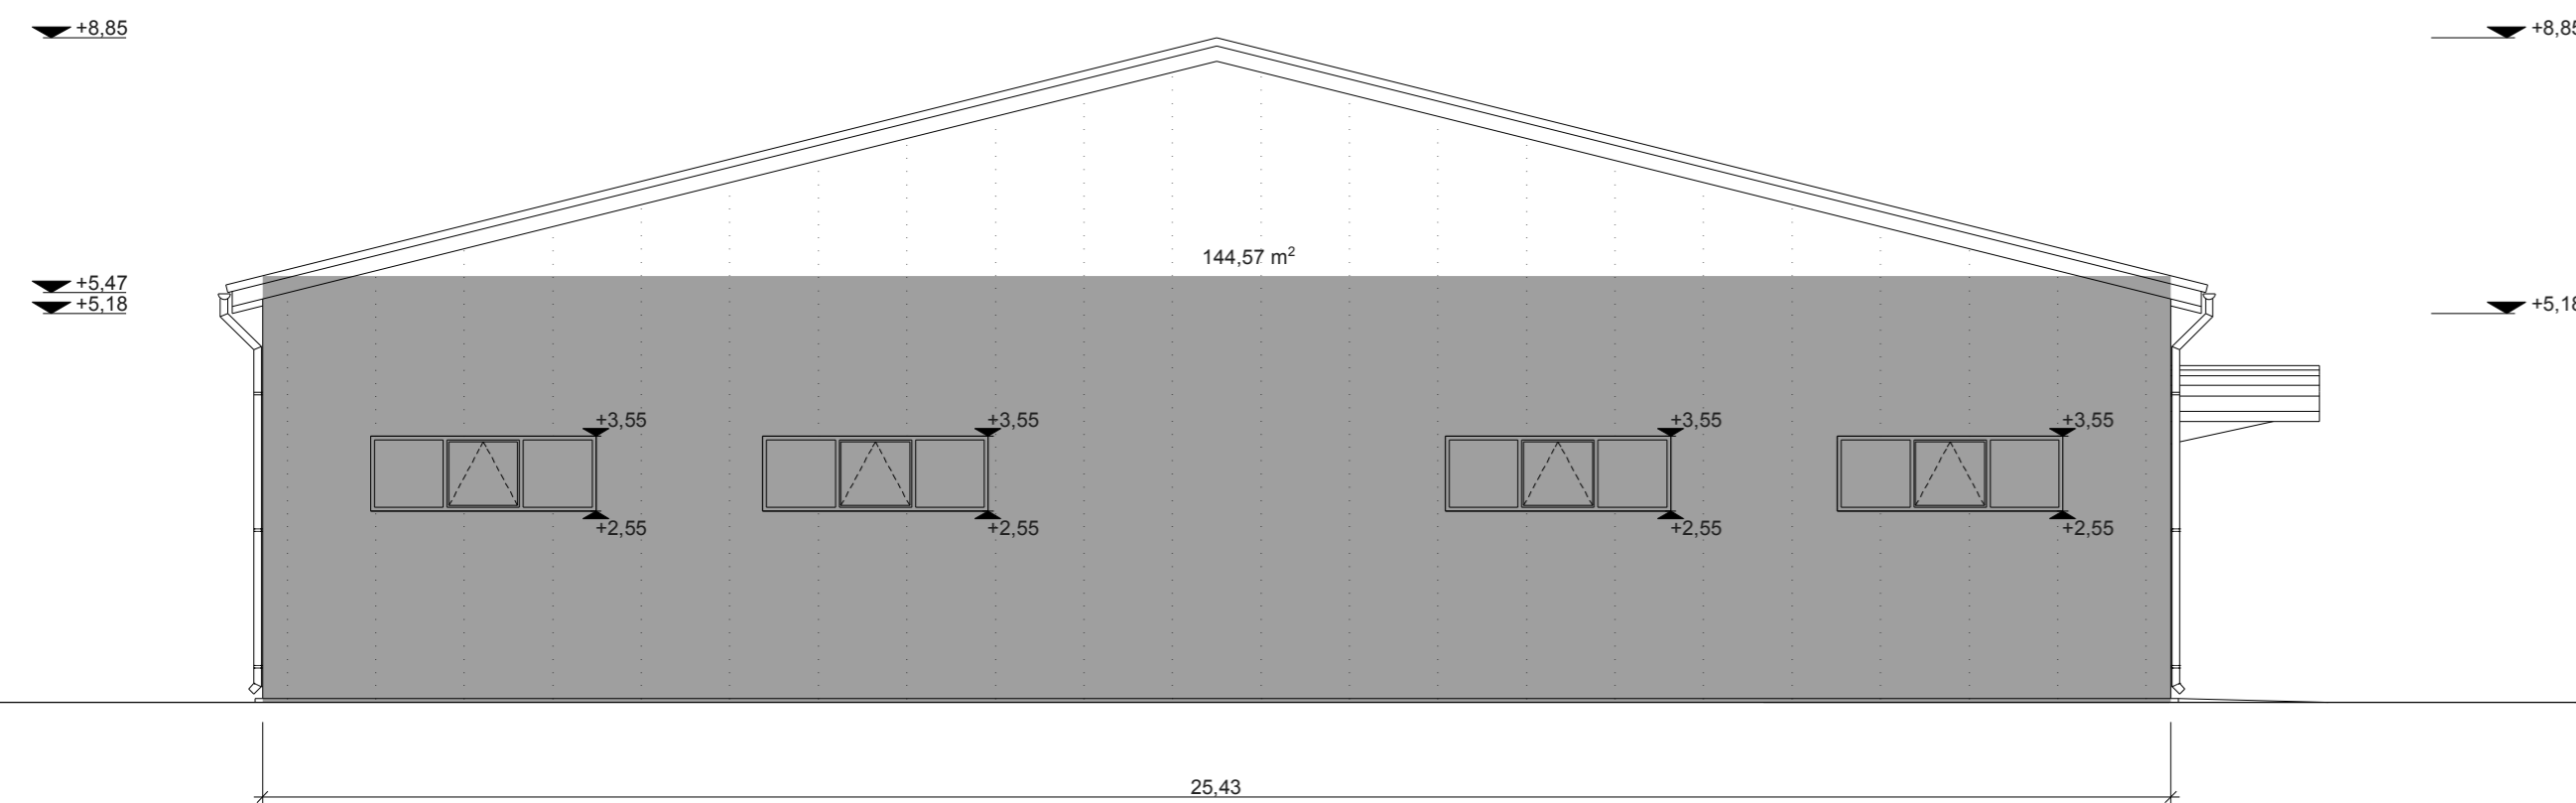

ÉNy-i homlokzat

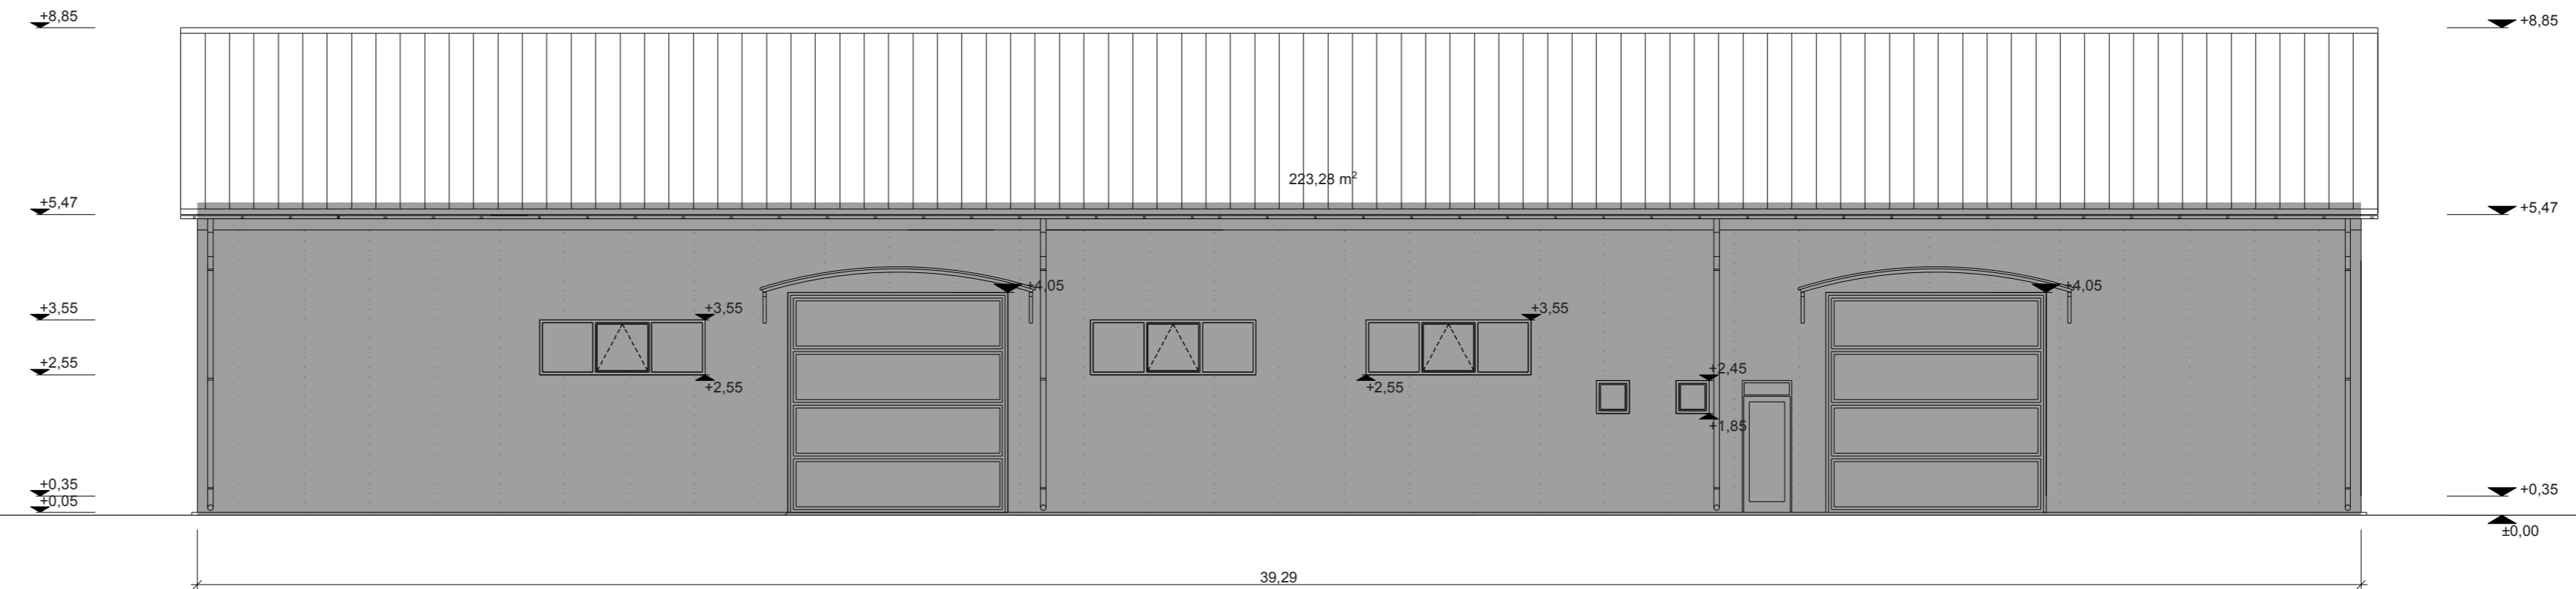

számítás:

felület:

hossz:

DK-i homlokzat 223,28 m<sup>2</sup> 39,29 mDNY-i homlokzat 144,57 m<sup>2</sup> 25,43 mÉK-i homlokzat 144,57 m<sup>2</sup> 25,43 mÉNy-i homlokzat 223,28 m<sup>2</sup> 39,29 mösszesen: 735,70 m<sup>2</sup> 129,44 mátlag számítás: 735,70 m<sup>2</sup> / 129,44 m = 5,68 m

Építtető	NATURALPÁR KFT Tiszaalpár, Kátai sor 41.	
Építési hely	Tiszaalpár, Kátai sor 41. 0274/114 hrsz.	DÁTUM: 2016. február
Építmény	MEZŐGAZDASÁGI TERMÉK MÁSODLAGOS FELDOLGOZÓ	TERVMÓDOSÍTÁS
Terv	ÉPÍTMÉNYMAGASSÁG SZÁMÍTÁS	Méret M = 1: 100
Tervező	JUHÁSZ KFT KISKUNFÉLEGYHÁZA ILLÉSHÁZY U. 5.	Aláírás: <i>[Signature]</i>
Felelős tervező	NÉMETH GYULA É-2 03-0250 KECSKEMÉT BAJCSY. KRT. 7. III/8.	Aláírás: <i>[Signature]</i>
		Rajzszám: <b>MÉ</b> <b>-8</b>